



MAPPA AREE DI DANNO

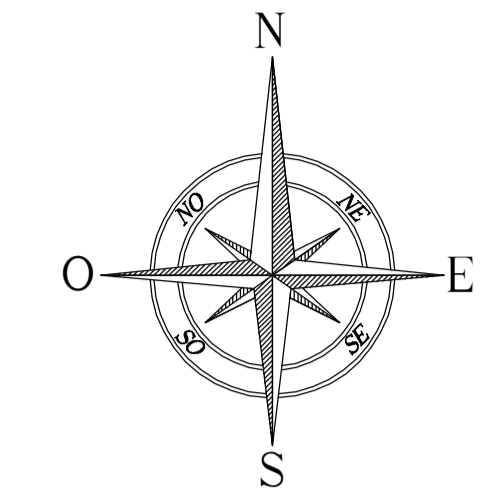

LEGENDA

Rif.	Descrizione
	ELEVATA LETALITA' = 67,20 m (dal punto di travaso)
	INIZIO LETALITA' = 110,10 m (dal punto di travaso)
	LESIONI IRREVERSIBILI = 45,92 m (dalla sala pompe G.P.L.)
	LESIONI REVERSIBILI = 52,24 m (dalla sala pompe G.P.L.)
	EDIFICI CIVILI
	EDIFICI CIVILI
1	IMPIANTO DISTRIBUZIONE CARBURANTI
2	ZONA ARTIGIANALE
3	SCUOLA PRIMARIA STATALE "SALVANO"

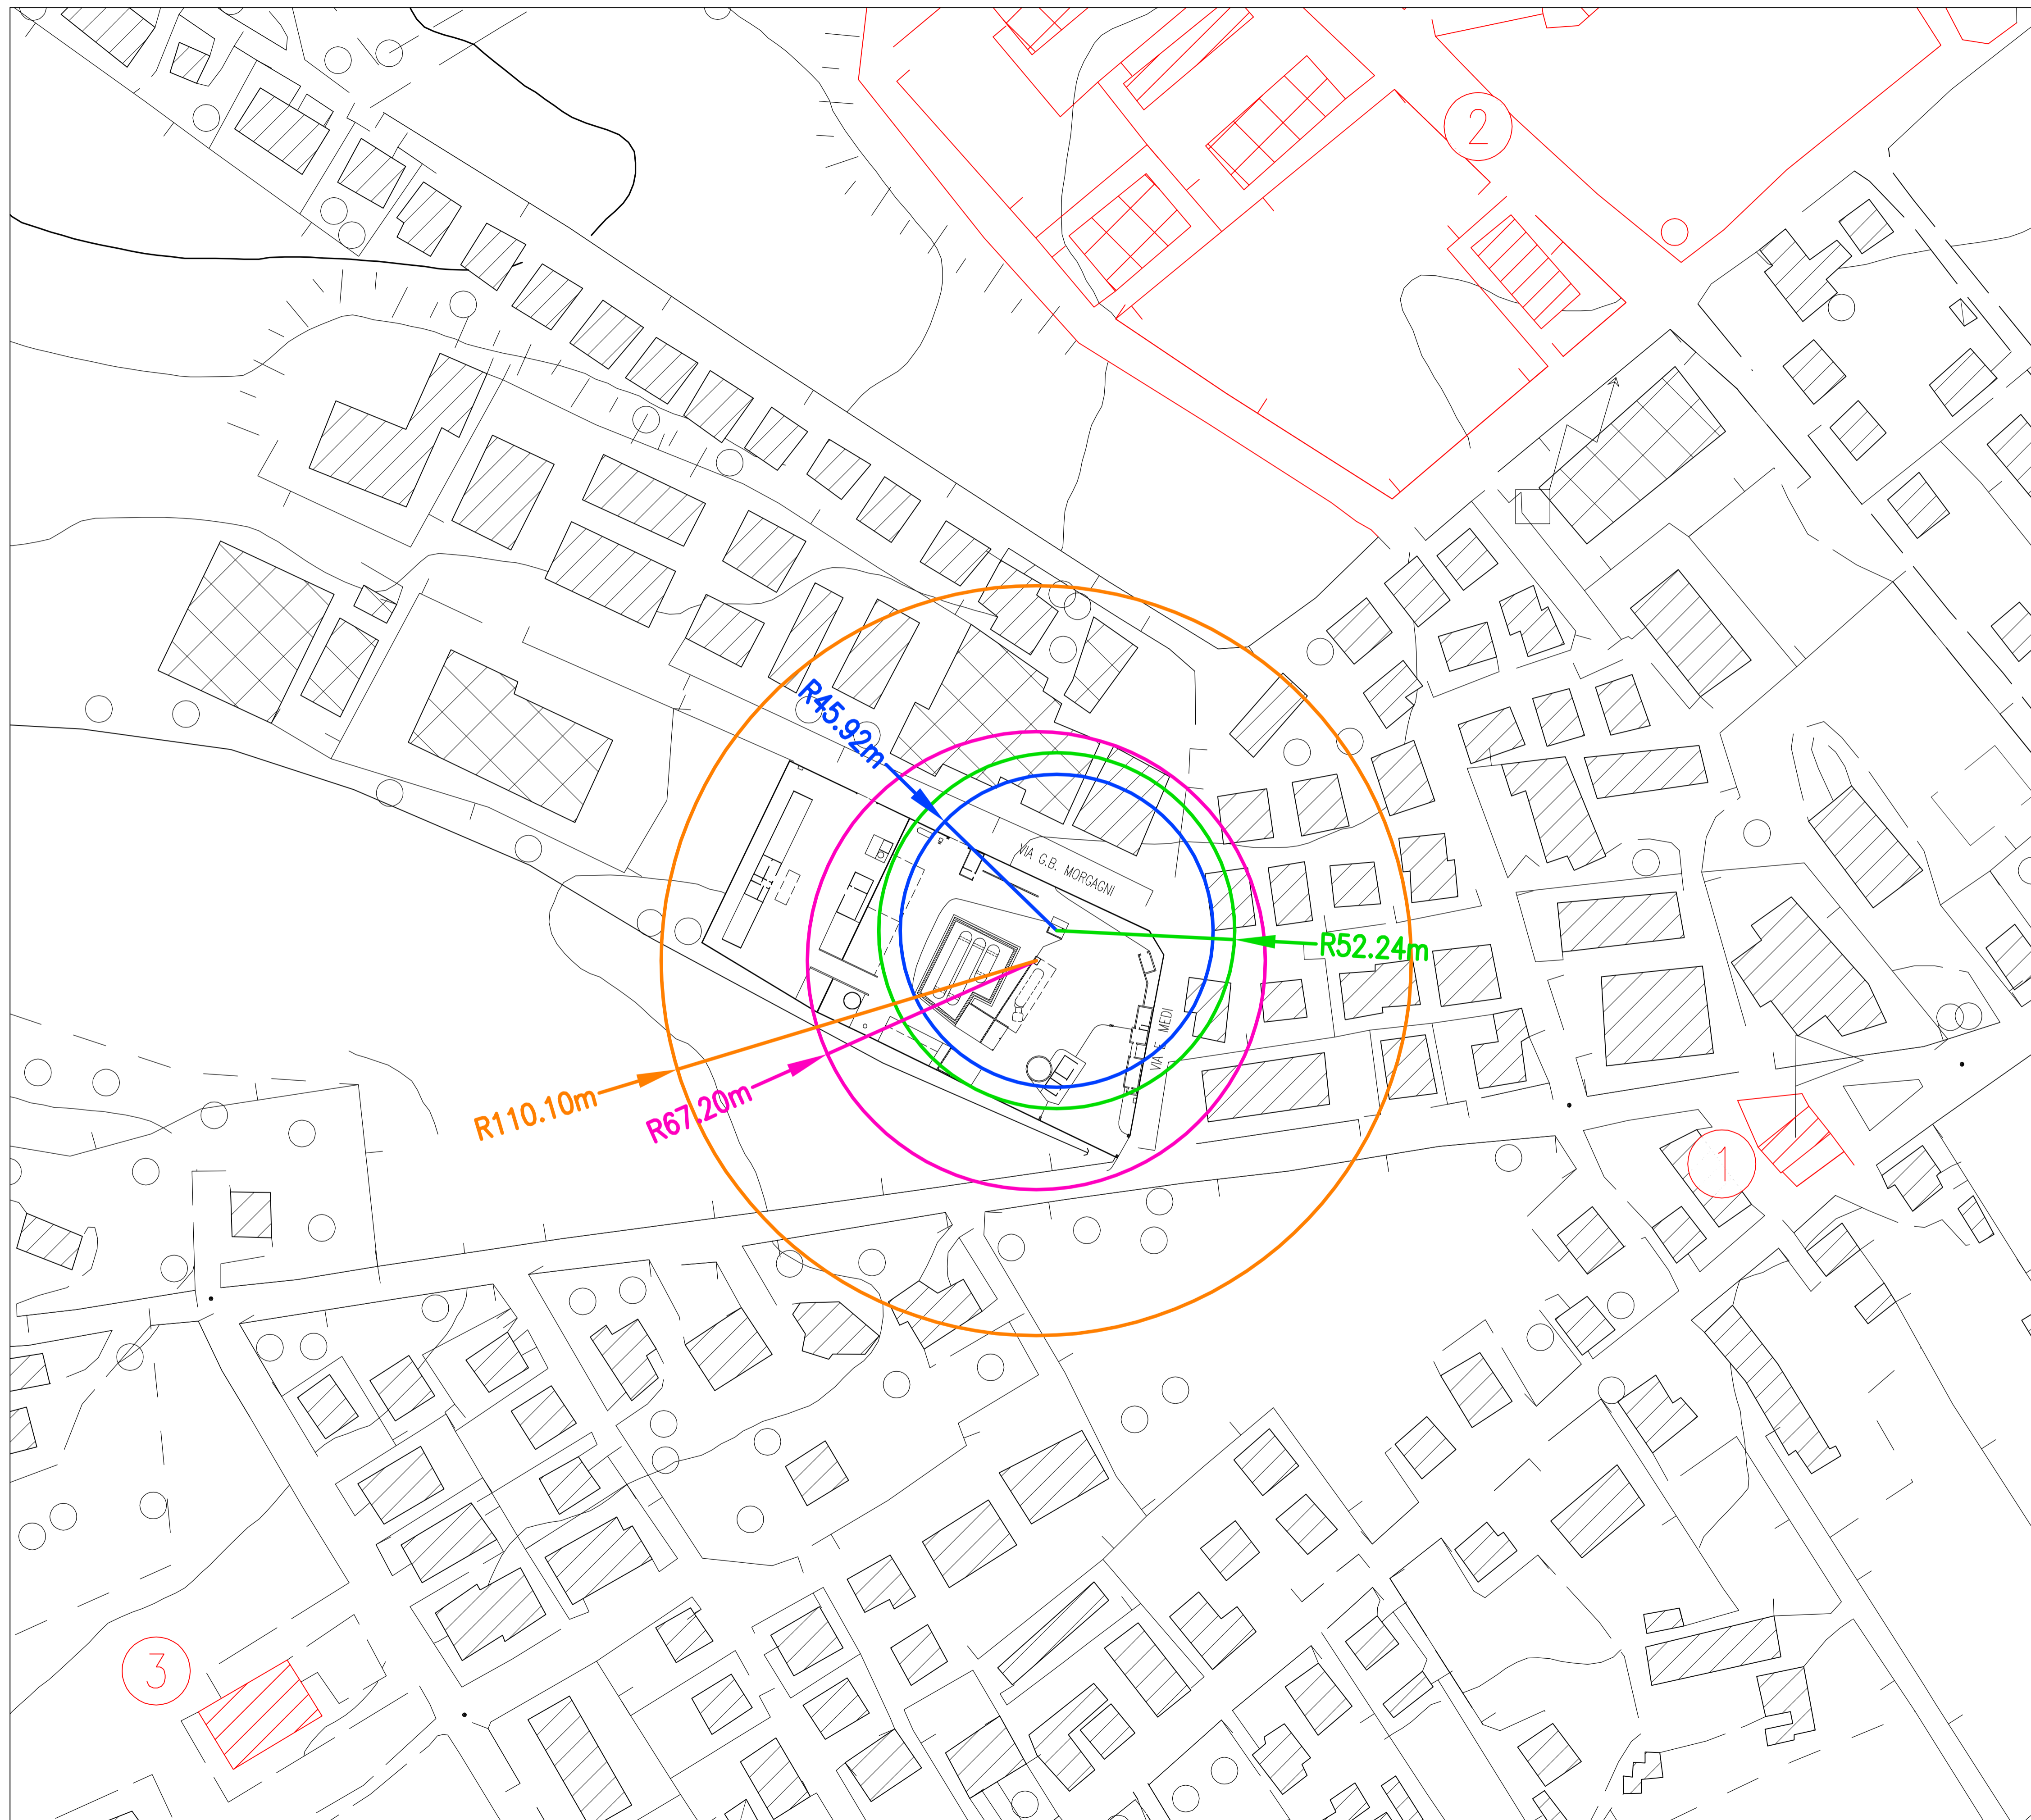

Deposito per lo stoccaggio,
l'imbottigliamento ed il travaso di G.P.L.
Porto S. Giorgio (FM)

RAPPORTO DI SICUREZZA ai sensi del D.Lgs. 105/15

REV.	DATA	DESCRIZIONE	REDDATO	CONTR.	APPROV.
0	2017	Aggiornamento Rapporto di Sicurezza	PL	SF	SF

OGGETTO:

Mappa aree di danno

PROGETTISTA: Dott. Ing. Franco Stronati	TAV: 2.0	SPEC.: V	REV.: 0
COLLABORATORE: Dott. Ing. Luca Pezzoli	SCALA: 1:1.000	FORMATO: A1	REV. TAV.: 0
	FILE: CP17043_RoS_2.0_Aree di danno	DATA: 2017	